

ตารางแสดงวงเงินงบประมาณที่ได้รับจัดสรรและราคากลางในงานจ้างก่อสร้าง

๑. ชื่อโครงการ /หน่วยงานเจ้าของโครงการ	โครงการปรับปรุงซ่อมแซมระบบประปาบ้านไทรงาม หมู่ที่ ๔ องค์การบริหารส่วนตำบลเสาเกา
๒. วงเงินงบประมาณที่ได้รับจัดสรร	๒๘๐,๐๐๐ บาท
๓. ลักษณะงานโดยสังเขป	ดำเนินการปรับปรุงระบบประปาบ้านไทรงาม รายละเอียดดังนี้ ๑. ปรับปรุงโครงท่อถึงเก็บน้ำประปาพร้อมถังเก็บน้ำ และถังกรอง พร้อมอุปกรณ์ควบคุม ๒. เป่าล้างบ่อบาดาลขนาดเส้นผ่าศูนย์กลาง ๖ นิ้ว ความลึก ๖๐ เมตร ๓. ติดตั้งเครื่องสูบน้ำไฟฟ้าชนิดมอเตอร์จุ่มได้น้ำ จำนวน ๑ ตัว ขนาด ๑.๕ แรงม้า ๔. ติดตั้งป้ายประชาสัมพันธ์โครงการ จำนวน ๑ ป้าย ตามแบบ มาตรฐานอบต.เสาเกา
๔. ราคากลางคำนวณ ณ วันที่ ๑๒ มิถุนายน ๒๕๕๘ เป็นเงิน ๒๗๑,๐๐๐ บาท	
๕. บัญชีประมาณการราคากลาง	
๕.๑ ใบประมาณราคาก่อสร้าง (แบบ ปร. ๔)	
๕.๒ แบบสรุปผลการประมาณราคาก่อสร้างประเภทงานอาคาร (แบบ ปร. ๕)	
๕.๓ แบบสรุปราคากลางงานก่อสร้าง (แบบ ปร.๖)	
๖. รายชื่อคณะกรรมการกำหนดราคากลาง	
๖.๑ นายวิฑูพงศ์ คุณารักษ์	
๖.๒ นายวัชรินทร์ เมืองด้วง	
๖.๓ นายพิทักษ์ นิลพงศ์	
๖.๔ นายเจริญศักดิ์ เกิดสุวรรณ	
๖.๕ นายสมชาย ปัจฉิม	



บันทึกข้อความ

ส่วนราชการ องค์การบริหารส่วนตำบลเสาภา กองช่าง
ที่ วันที่ ๑๒ มิถุนายน ๒๕๕๘
เรื่อง การกำหนดราคากลาง

เรียน นายกองค์การบริหารส่วนตำบลเสาภา

ตามคำสั่งองค์การบริหารส่วนตำบลเสาภาที่ ๙๓/๒๕๕๗ สั่ง ณ วันที่ ๓ เมษายน ๒๕๕๘ แต่งตั้งคณะกรรมการกำหนดราคากลาง โครงการปรับปรุงซ่อมแซมระบบประปาบ้านไทรงาม หมู่ที่ ๕ ตำบลเสาภา

ดำเนินการปรับปรุงระบบประปาบ้านไทรงาม รายละเอียดดังนี้

๑. ปรับปรุงโครงท่อถึงเก็บน้ำประปาพร้อมถังเก็บน้ำ และถังกรอง พร้อมอุปกรณ์ควบคุม
๒. เป่าล้างบ่อบาดาลขนาดเส้นผ่าศูนย์กลาง ๖ นิ้ว ความลึก ๖๐ เมตร
๓. ติดตั้งเครื่องสูบน้ำไฟฟ้าชนิดมอเตอร์จุ่มใต้น้ำ จำนวน ๑ ตัว ขนาด ๑.๕ แรงม้า
๔. ติดตั้งป้ายประชาสัมพันธ์โครงการ จำนวน ๑ ป้าย ตามแบบมาตรฐานอบต.เสาภา

บัดนี้ คณะกรรมการตามคำสั่งดังกล่าว ได้ดำเนินการกำหนดราคากลางเสร็จเรียบร้อยแล้ว ซึ่งได้กำหนดราคากลาง เป็นเงิน ๒๗๑,๐๐๐.- บาท (สองแสนเจ็ดหมื่นหนึ่งพันบาทถ้วน) ดังรายงานตามแบบ ปร.๔, ปร.๕ และปร. ๖ ที่แนบมาพร้อมนี้

จึงเรียนมาเพื่อโปรดทราบ

(ลงชื่อ).....ประธานกรรมการ

(นายวิฑูรย์ คุณารักษ์)

(ลงชื่อ).....กรรมการ

(นายวัชรินทร์ เมืองด้วง)

(ลงชื่อ).....กรรมการ

(นายพิทักษ์ นิลพงศ์)

(ลงชื่อ).....กรรมการ

(นายเจริญศักดิ์ เกิดสุวรรณ)

(ลงชื่อ).....กรรมการ

(นายสมชาย ปัจฉิม)

ความเห็นของปลัดองค์การบริหารส่วนตำบล.....

(ลงชื่อ).....ปลัดองค์การบริหารส่วนตำบล
(นายธนภัทร ใจแจ้ง)

พิจารณาแล้ว

(☒) อนุมัติ

() ไม่อนุมัติ เพราะ.....

(ลงชื่อ).....

(นายนิพนธ์ เอี่ยมชลวิเลิศ)

นายกองค์การบริหารส่วนตำบลเสาภา

รายการค่าประมาณการก่อสร้าง

ส่วนราชการ กองช่าง องค์การบริหารส่วนตำบลเสาเกา

ประเภท งาน ปรับปรุงระบบประปาหมู่บ้าน

เจ้าของอาคาร..... องค์การบริหารส่วนตำบลเสาเกา

สถานที่ดำเนินการ.... หมู่ที่ 4 ตำบลเสาเกา อำเภอสิชล จังหวัดนครศรีธรรมราช

หน่วยงานออกแบบแปลนและรายการ.....กองช่าง องค์การบริหารส่วนตำบลเสาเกา

แบบเลขที่.....

ประมาณราคาตามแบบ ปร.4

จำนวน 1 รายการ รวมเป็น 3 แผ่น

เมื่อวันที่ เดือน มิถุนายน พ.ศ. 2558

ลำดับที่	รายการ	ค่าก่อสร้าง (บาท)	ค่าก่อสร้าง + factor F (บาท)	หมายเหตุ
1	ประเภทงานอาคาร	173,589.32	220,910	
2	ครุภัณฑ์ประกอบ	47,140.00	50,440	
	รวม		271349.569	
สรุป	ขออนุมัติงบประมาณ		271,000.00	
	(ตัวอักษร) (.....สองแสนเจ็ดหมื่นหนึ่งพันบาทถ้วน.....)			

(นายวิฑูรย์ คุ้มรักษ์)

ประธานกรรมการ

(นายวิฑูรย์ คุ้มรักษ์)

กรรมการ

(นายพิทักษ์ นิลพงศ์)

กรรมการ

(นายเจริญศักดิ์ เกิดสุวรรณ)

กรรมการ

(นายสมชาย ปิจฉิม)

กรรมการ

(นายธนภัทร ใจแจ้ง)

ปลัด อบต.

(นายนิติชัย เข็มขลิบลี)

นายก อบต

สรุปผลการประมาณราคาก่อสร้าง

ส่วนราชการ	ฝ่าย / งาน	ก่อสร้าง	กอง/ส่วน	ช่าง
ประเภท	ปรับปรุงซ่อมแซมระบบประปาบ้านไทรงาม			
เจ้าของ	องค์การบริหารส่วนตำบลเสาเกา			
หน่วยงานออกแบบแปลนและรายการ	ส่วนโยธา อบต.เสาเกา			
แบบเลขที่	/ 2558			
ประมาณราคาตามแบบ ป.ร.4	จำนวน		3	แผ่น
ประมาณราคาเมื่อวันที่	ตามคำสั่งเลขที่			

ลำดับที่	รายการ	ค่าวัสดุ รวมเป็นเงิน (บาท)	Factor F	ค่าก่อสร้างทั้งหมด รวมเป็นเงิน (บาท)	หมายเหตุ
1	ประเภทงานอาคาร	173,589.32	1.2726	220,909.77	
2	ประเภทงานทาง			-	
3	ประเภทงานชลประทาน			-	
4	ประเภทงานสะพานและท่อเหลี่ยม			-	
5	ครุภัณฑ์ประกอบ	47,140.00	1.07	50,439.80	
	เงื่อนไข				
	เงินจ่ายล่วงหน้า.....0.....%				
	เงินประกันผลงานหัก.....0.....%				
	ดอกเบี้ยเงินกู้.....7.....%				
	ภาษีมูลค่าเพิ่ม.....7.....%				
สรุป	รวมค่างานก่อสร้างเป็นเงินทั้งสิ้น			271,349.57	
	ขออนุมัติงบประมาณ			271,000.00	
ตัวอักษร	(สองแสนเจ็ดหมื่นหนึ่งพันบาทถ้วน)				


ขนาดหรือพื้นที่งาน

กรม.


เฉลี่ยราคาประมาณ

บาท / กรม

หมายเหตุ: กรณีผู้เสนอราคาไม่ได้จดทะเบียนภาษีมูลค่าเพิ่ม จะต้องหักภาษีมูลค่าเพิ่มออก 7 %

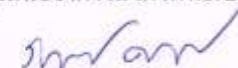
(นายวิฑูรย์ คุณารักษ์)

ประธานกรรมการ

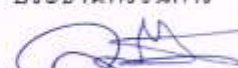
(นายวัชรินทร์ เมืองด้วง)

กรรมการ


(นายพิทักษ์ นิลพงศ์)

กรรมการ


(นายเจริญศักดิ์ เกิดสุวรรณ)


กรรมการ


(นายสมชาย ปิงฉิม)

กรรมการ


(นายรัตนกัทร ใจแจ้ง)

ปลัด อบต.

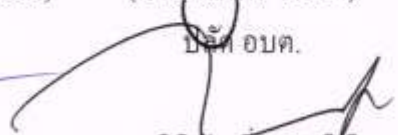
(นายนิธินัย เอี่ยมชลวิเลิศ)

นายก อบต.

รายการประมาณราคาก่อสร้าง




แบบเลขที่ / 2558

รายการเลขที่

/ 2558

ฝ่าย / งาน

ก่อสร้าง

ส่วน

โยธา

ประมาณการโดย

คณะกรรมการกำหนดราคากลาง

เมื่อวันที่

ลำดับที่	รายการ	จำนวน	หน่วย	ราคาวัสดุของ		ค่าแรงงาน		ค่าวัสดุและแรงงาน	หมายเหตุ
				ราคาต่อหน่วย	จำนวนเงิน	ราคาต่อหน่วย	จำนวนเงิน		
1	งานโครงสร้างเหล็ก				-		-		
	แรงงานประกอบโครงสร้างเหล็ก	1,125.40	กก.		-	8.50	9,565.90	9,565.90	
	ท่อเหล็กกลีบนีส์จะสี ปรเภท BS-M ยาว 6 เมตร ศก. 2 "	17.00	ท่อน	930.84	15,824.28		-	15,824.28	
	ท่อเหล็กกลีบนีส์จะสี ปรเภท BS-M ยาว 6 เมตร ศก. 1 1/2 "	17.00	ท่อน	739.25	12,567.25		-	12,567.25	
	ท่อเหล็กกลีบนีส์จะสี ปรเภท BS-M ยาว 6 เมตร ศก. 1"	39	ท่อน	424.3	16,547.70		-	16,547.70	
	ท่อเหล็กกลีบนีส์จะสี ปรเภท BS-M ยาว 6 เมตร ศก. 3/4"	2	ท่อน	360.75	721.5		-	721.5	
	ท่อเหล็กกลีบนีส์จะสี ปรเภท BS-M ยาว 6 เมตร ศก. 1/2"	5	ท่อน	297.2	1486		-	1486	
	แผ่นเหล็กพลาทา 15 มม.	1.05	ตรม	2,000.00	2,106.00		-	2,106.00	
	แผ่นเหล็กพลาทา 6 มม.	0.208	ตรม	1500	312.00		-	312.00	
3	งานทาสี				-		-	-	
	ทาสีเหล็กกันสนิม	143.00	ตรม	54.59	7,806.10	35.000	5,005.00	12,811.10	
	ทาสีน้ำมัน	144.00	ตรม	45.21	6,510.86	35.000	5,040.00	11,550.86	
4	งานล้างบ่อ				-		-	-	
	เป่าล้างระบบพลาต	1.00	บ่อ		-	7,730.00	7,730.00	7,730.00	LS
	ถังกรองสนิม 30 แกลลอน/นาฬิก้า(พร้อมติดตั้ง)	1.00	ชุด	58,000.00	58,000.00		-	58,000.00	
5	งานไฟฟ้า				-		-	-	
				รวมยอดไป				149,222.58	

หมายเหตุ: ราคาสวัสดุเป็นราคาที่ไม่ได้รวมภาษีมูลค่าเพิ่ม 7 %

รายการประมาณราคาค่าก่อสร้าง




แบบเลขที่ / 2558

รายการเลขที่ / 2558 ฝัฒ / งาน ก่อสร้าง


โยธา

ประมาณการโดย

คณะกรรมการกำหนดราคากลาง เมื่อวันที่

ลำดับที่	รายการ	จำนวน	หน่วย	ราคาวัสดุสิ่งของ		ค่าแรงงาน		ค่าวัสดุและแรงงาน	หมายเหตุ
				ราคาต่อหน่วย	จำนวนเงิน	ราคาต่อหน่วย	จำนวนเงิน		
								ยอดรวม	
	สายขนาด THW-A 25 SQ.mm.	200.00	เมตร	15	3,000.00			-	3,000.00
	ผู้ควบคุมการ ปืด - ปืด น้ำอัดโม่บิล (2ชั้น)	1.00	ชุด	8,000.00	8,000.00			-	8,000.00
6	งานท่อระหว่างระบบ							-	
	-ท่อ PVC. Ø 2" 13.5	6.00	ท่อน	233.64	1,401.84			-	1,401.84
	-ท่อ PVC. Ø 2" 8.5	6.00	ท่อน	158.88	953.28			-	953.28
	-ท่อ PVC Ø 2 1/2 "	2.00	ท่อน	392.53	785.06			-	785.06
	-ประตุน้ำทองเหลือง Ø 2 "	1.00	ชิ้น	1,100.00	1,100.00			-	1,100.00
	-ซีเมนต์ ขนาด 2 " (แบบสั้น)	2.00	ชิ้น	420.00	840.00			-	840.00
	-อุปกรณ์ข้อต่อและน้ำยาประสาน	1.00	งาน		-	1,524.05	1,524.05	1,524.05	
7	งานประกอบโครงเหล็ก				-		-	-	
	แรงงานประกอบโครงเหล็ก	47	กก		-	8.5	399.50	399.50	
	ท่อเหล็กกลีบบัสที่จะสีประเภท BS-M ยาว 6 เมตร สก.1 1/2 "	4	ท่อน	739.25	2,957.00			-	2,957.00
	เหล็กเส้นที่จะสีรีดลอน metal Sheet ขนาด 0.3 มม.	10.8	กรัม	150.00	1,620.00	70	756.00	2,376.00	
	เหล็กดัดขนาด 1" x 1"	5	ท่อน	162	810.00	44	220.00	1,030.00	
	รวมงานก่อสร้าง							173,589.32	
						ยอดรวม		173,589.32	

หมายเหตุ ราคาวัสดุเป็นราคาที่ไม่ได้รวมภาษีมูลค่าเพิ่ม 7 %

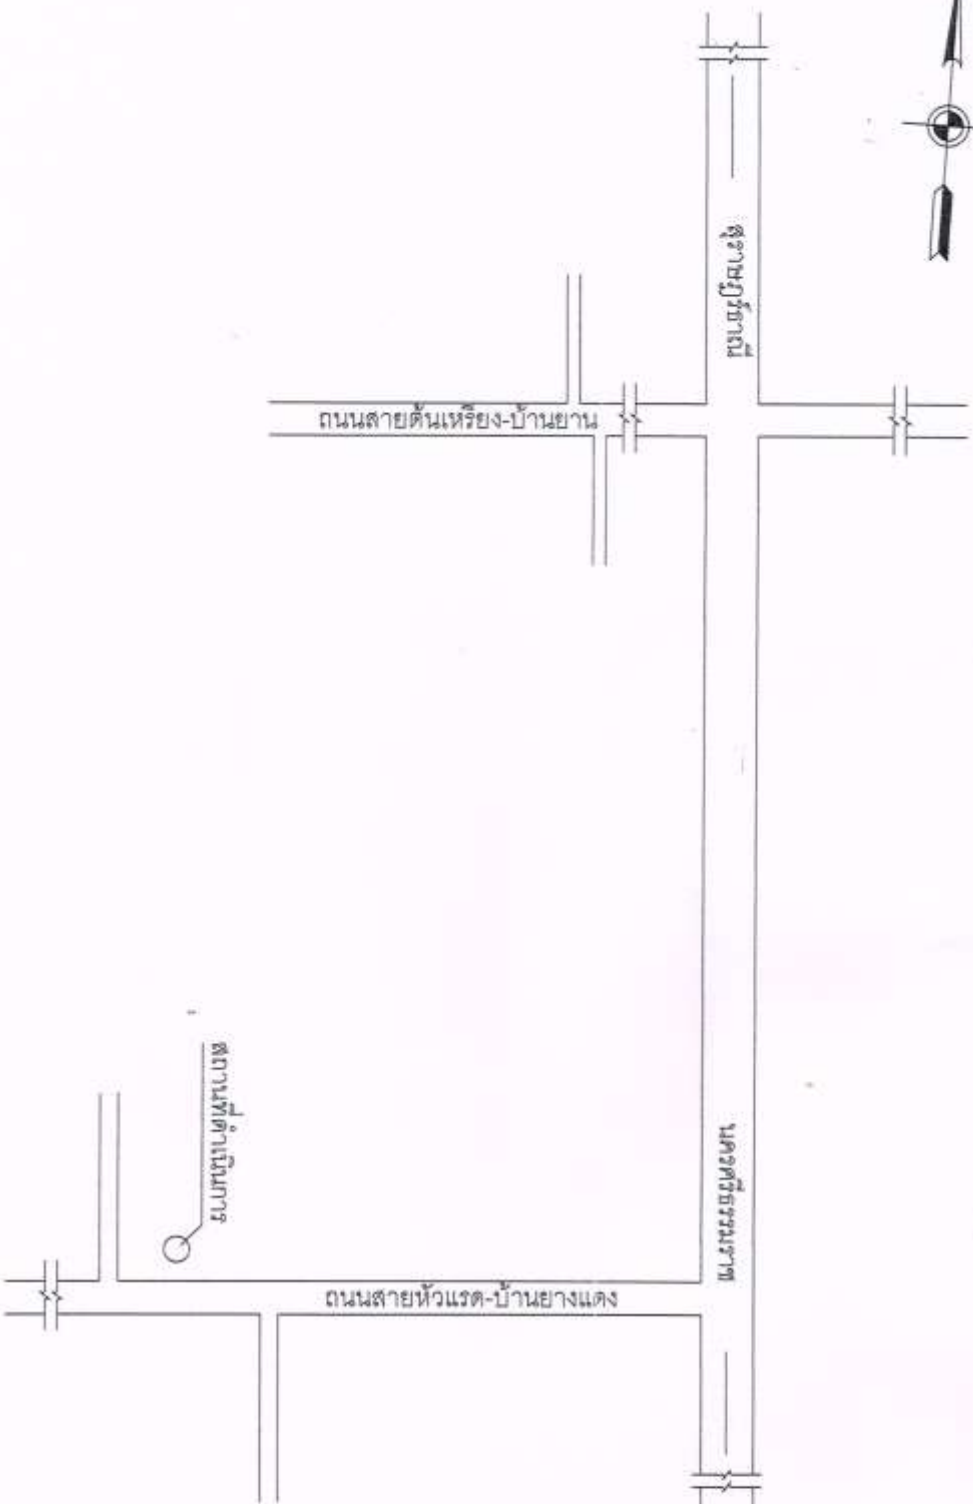

แผนที่โดยสังเขป โครงการปรับปรุงระบบประปาหมู่บ้าน (บ้านไทรงาม) หมู่ที่ 4



จังหวัดนครศรีธรรมราช











วัน เดือน ปี

หน้า

จำนวนหน้า











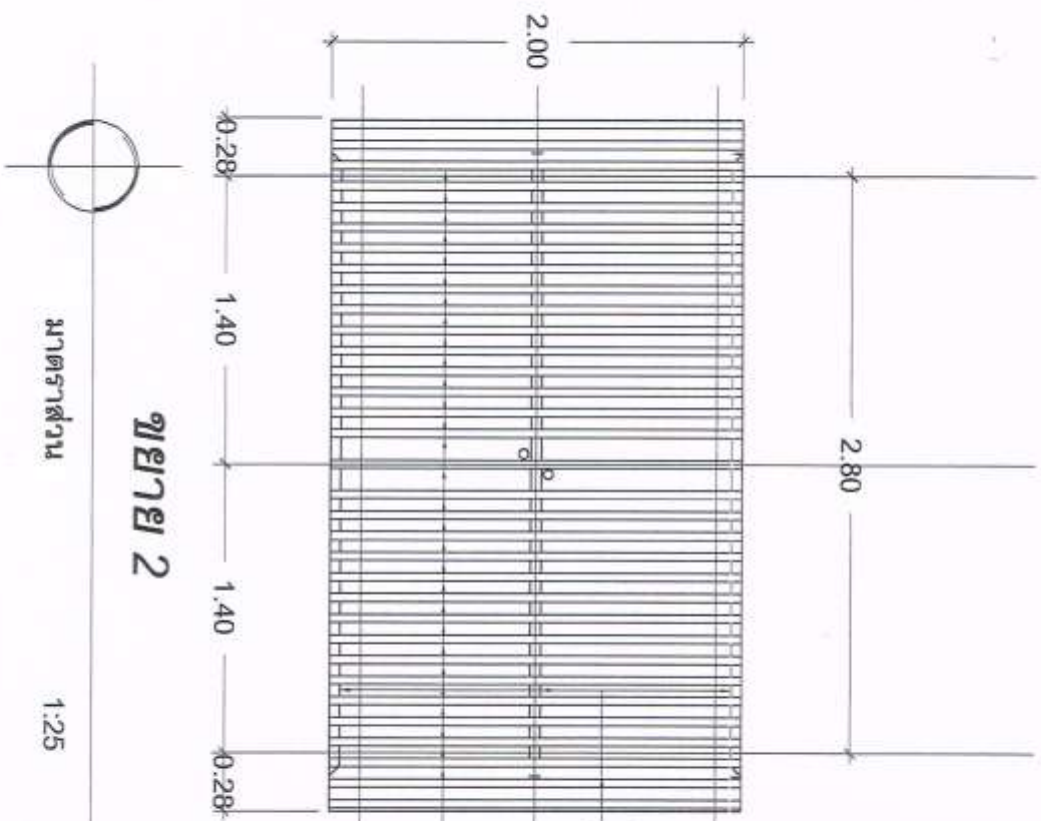


มาตราส่วน

1:25




แบบ
โครงการปรับปรุงระบบประปาหมู่บ้าน
ตำบลไทรงาม







แบบ
แบบปรับปรุงระบบประปาหมู่บ้าน





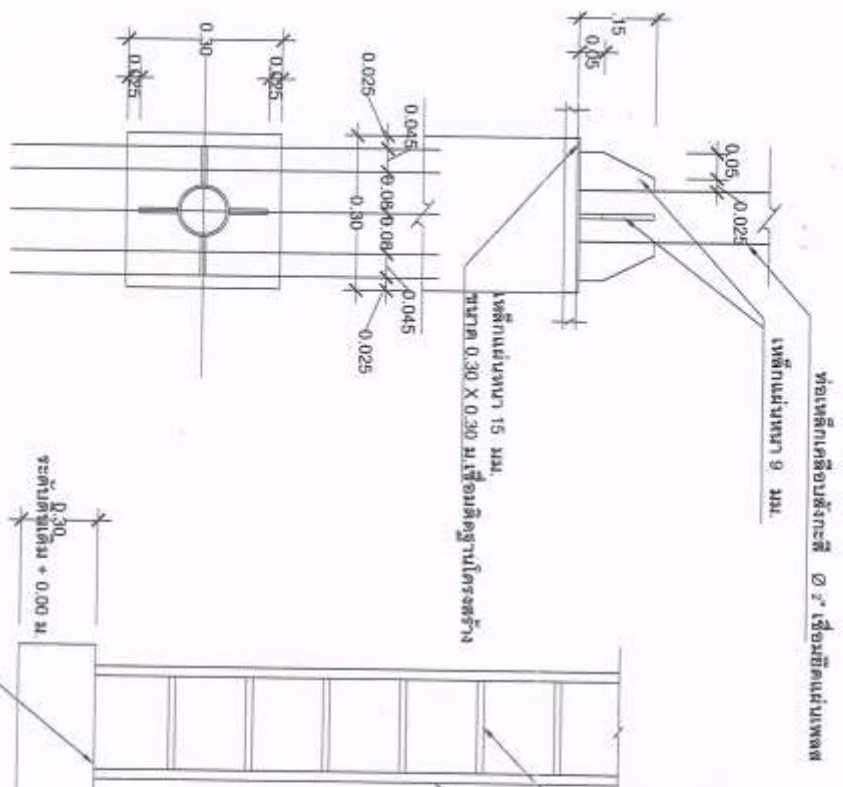


ขยายการต่อท่อเหล็กกับเสา คสล.

มาตราส่วน 1:20

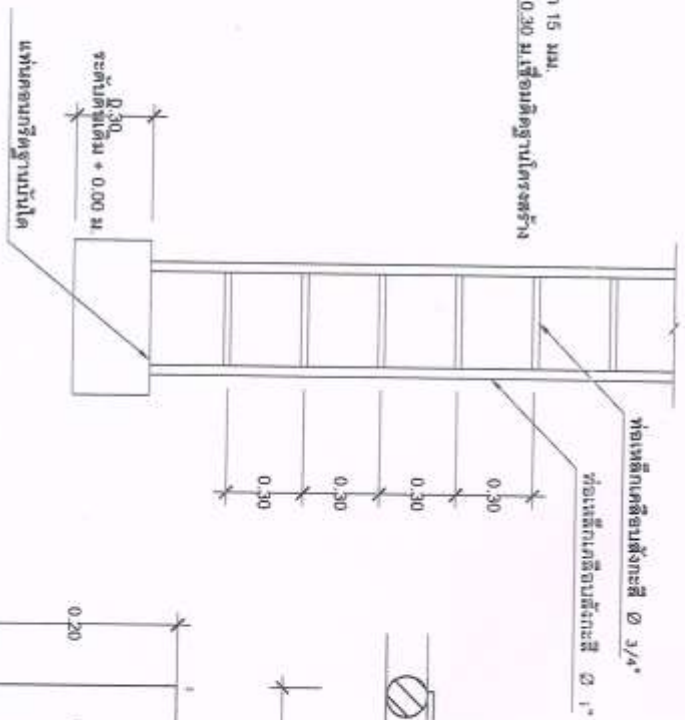


ขยายบันได

มาตราส่วน 1:20

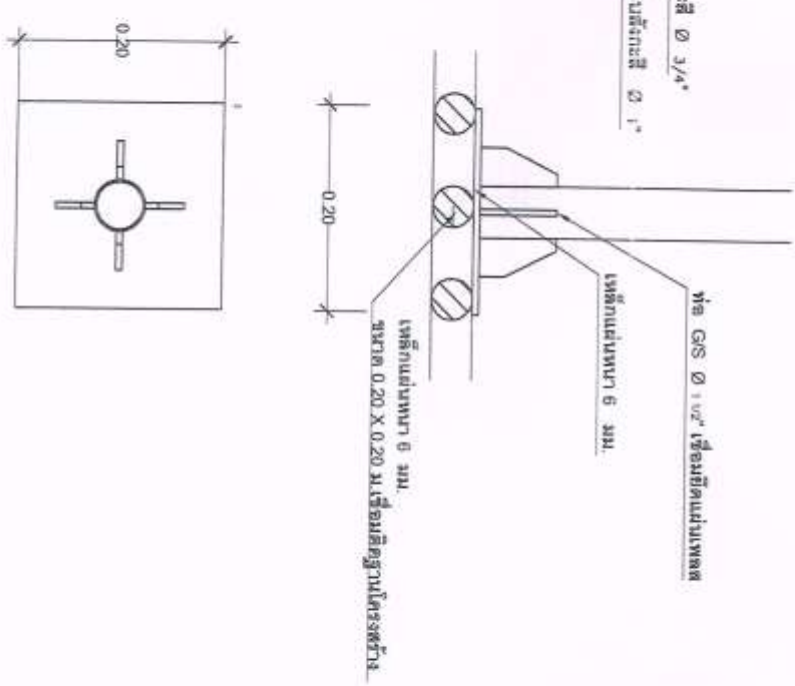


ขยายการต่อท่อเหล็กกับเสา คสล. (ส่วนหลังคา)

มาตราส่วน 1:20

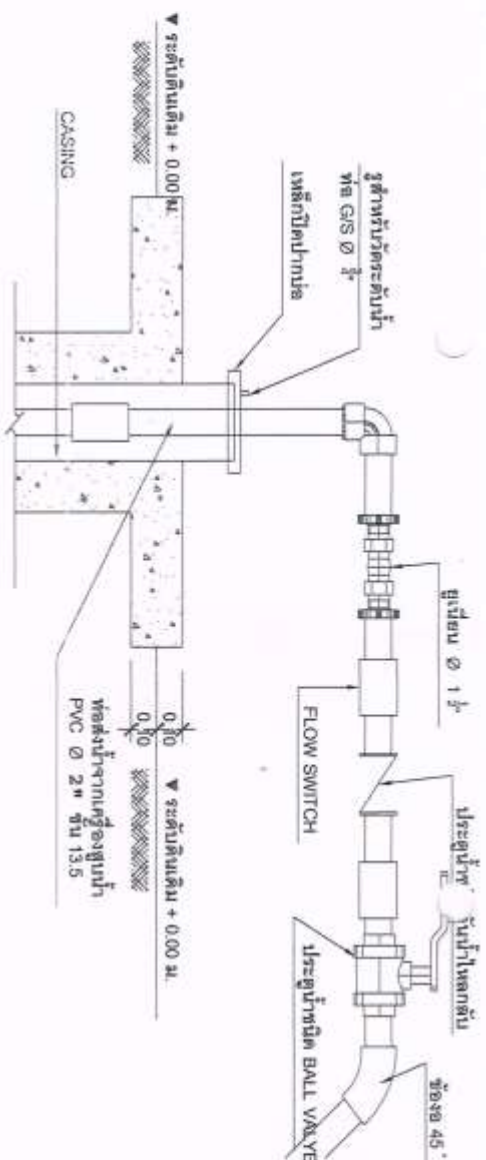

รูปตัดบ่อบาดาล ตามแนว ก-ก

มาตราส่วน 1:20

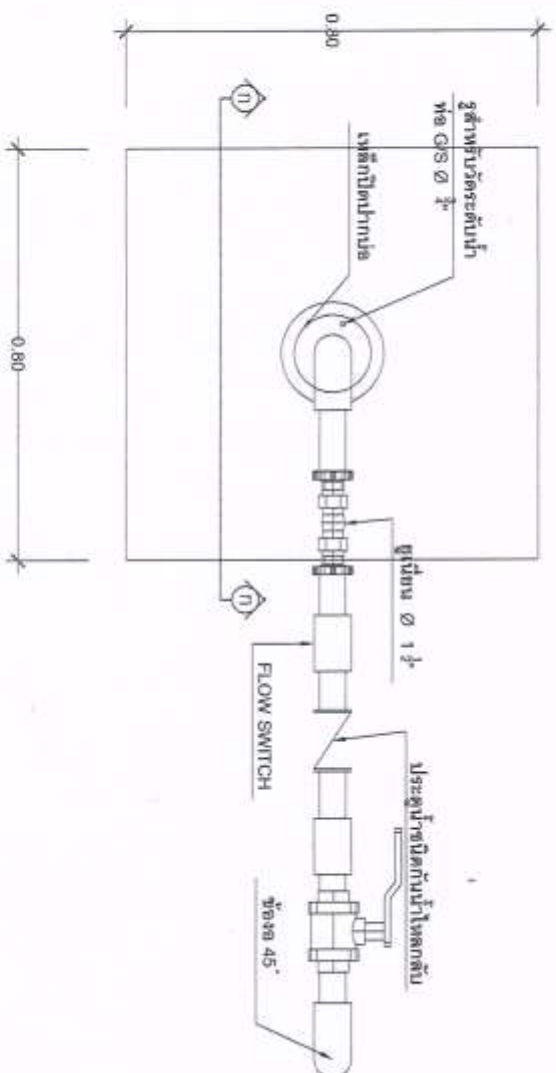

องค์การบริหารส่วนตำบลเสนา
อำเภอศรีษะ
จังหวัดนครราชสีมา

นางสาว
นางสาว
คู่มือการติดตั้งระบบระบายน้ำรวม
กำหนดจุดติดตั้งภายนอก

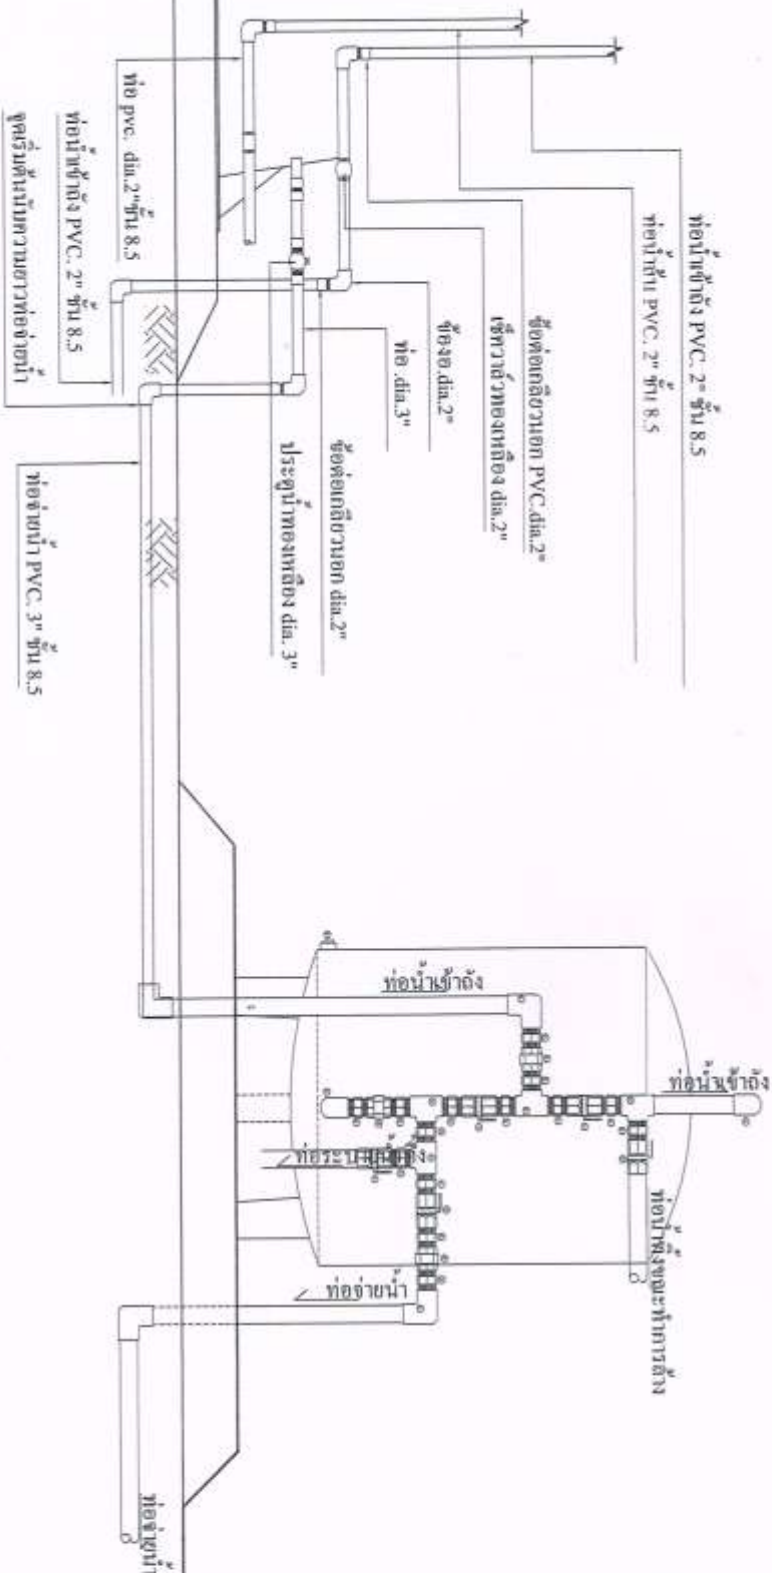

องค์การบริหารส่วนตำบลนา
อำเภอสีดา
จังหวัดนครราชสีมา

แบบ
โครงการปรับปรุงระบบระบายน้ำรวม
บ้านโพธิ์

สำรวจ
นายสมชาย ฝักเงิน
ศส. จ้างโยธา

เขียนแบบ
นายศักดิ์ชัย นิลหงส์
นย. จ้างโยธา

ออกแบบ
นายวิรัตน์ นิลสัง
นายรังโยธา

สำรวจ
นายวิฑูรย์ ฤทธิรักษ์
ผู้ควบคุมการก่อสร้าง

เป็นของ
นายอรรถพร ไชยแสง
ปลัดอำเภอสีดา

อนุมัติ
นายสิทธิชัย อ่อนช้อย
นายกองค์การบริหารส่วนตำบล


แสดงแบบ
แบบ ปรับปรุงระบบระบายน้ำรวมบ้าน
นาโพธิ์

แบบเลขที่ 2558

วัน เดือน ปี

แผ่นที่


จำนวนแผ่น

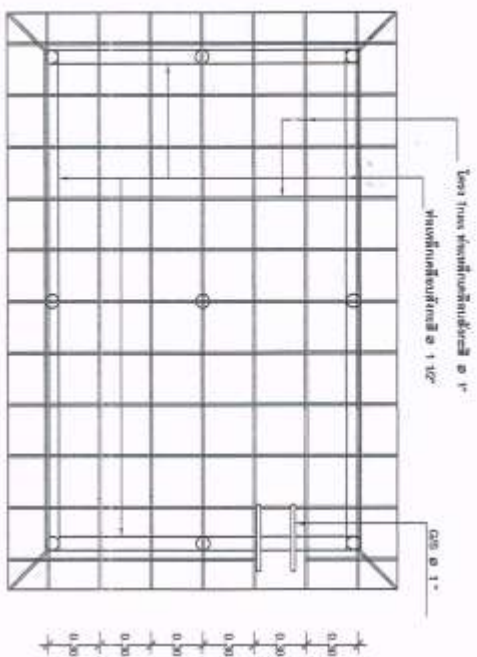

แปลนรับโครงสร้างเหล็กรับถ่วงน้ำในระดับ A

ขนาดหน้า


1:20

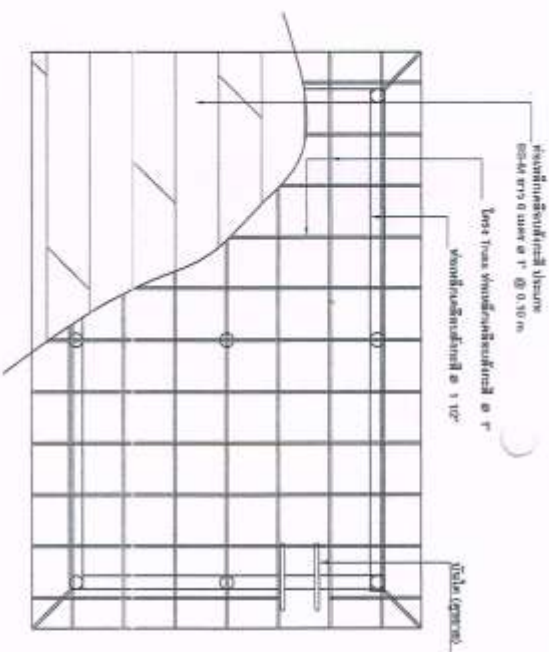

แปลนรับโครงสร้างเหล็กรับถ่วงน้ำในระดับ B

ขนาดหน้า


1:20

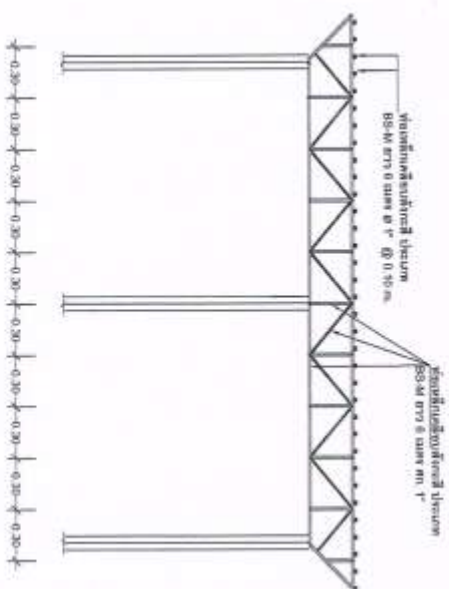

รูปตัดตามแนว ก-ก (โครงสร้างเหล็กรับถ่วงน้ำ)

ขนาดหน้า

1:20

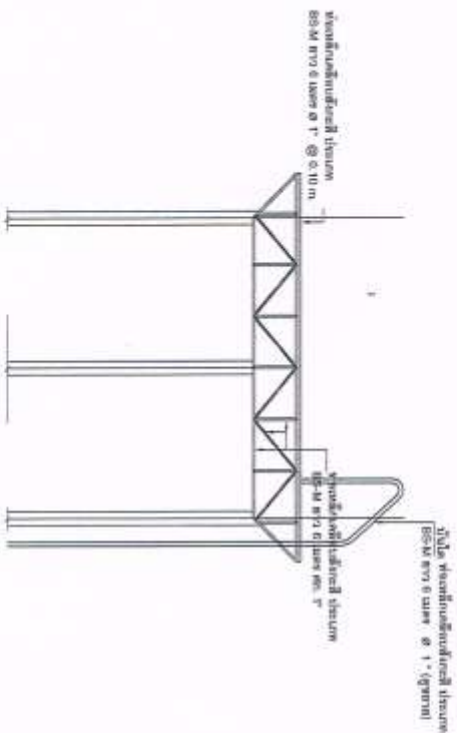

รูปตัดตามแนว ข-ข (โครงสร้างเหล็กรับถ่วงน้ำ)

ขนาดหน้า

1:20



องค์การบริหารส่วนตำบลนาตา
อำเภอสีดา
จังหวัดนครราชสีมา




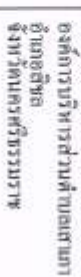













รายการประกอบแบบ

ให้ผู้รับจ้างดำเนินการปรับปรุงซ่อมแซมระบบประปาหมู่บ้านบ้านไทรงาม หมู่ที่ 4 โดยมีรายละเอียดดังนี้

1. ปรับปรุงท่อถึงเดิมให้มีความสูง จากเดิม 4.00 เมตร
2. ดำเนินการเป่าล้างบ่อบาดาล จำนวน 1 บ่อ
3. เปลี่ยนเครื่องสูบน้ำแบบจมน้ำ + มอเตอร์ชนิดสูบน้ำได้ไม่น้อยกว่า 5 ลบ.ม./ชั่วโมง ขนาด 2.0 แรงม้า
4. ติดตั้งถังกรองสนิมเหล็กพร้อมระบบจ่ายน้ำภายใน
5. ระบบท่อระหว่างระบบอาจเปลี่ยนแปลงได้ตามความเหมาะสม โดยคำนึงถึงประโยชน์ใช้สอยเป็นหลัก
6. โครงสร้างเหล็กมุงหลังคาด้วยสแลตสังกะสี
7. แบบรูปหรือรายการหากขัดแย้งกันให้อยู่ในดุลพินิจของเจ้าของแบบต้นสังกัด

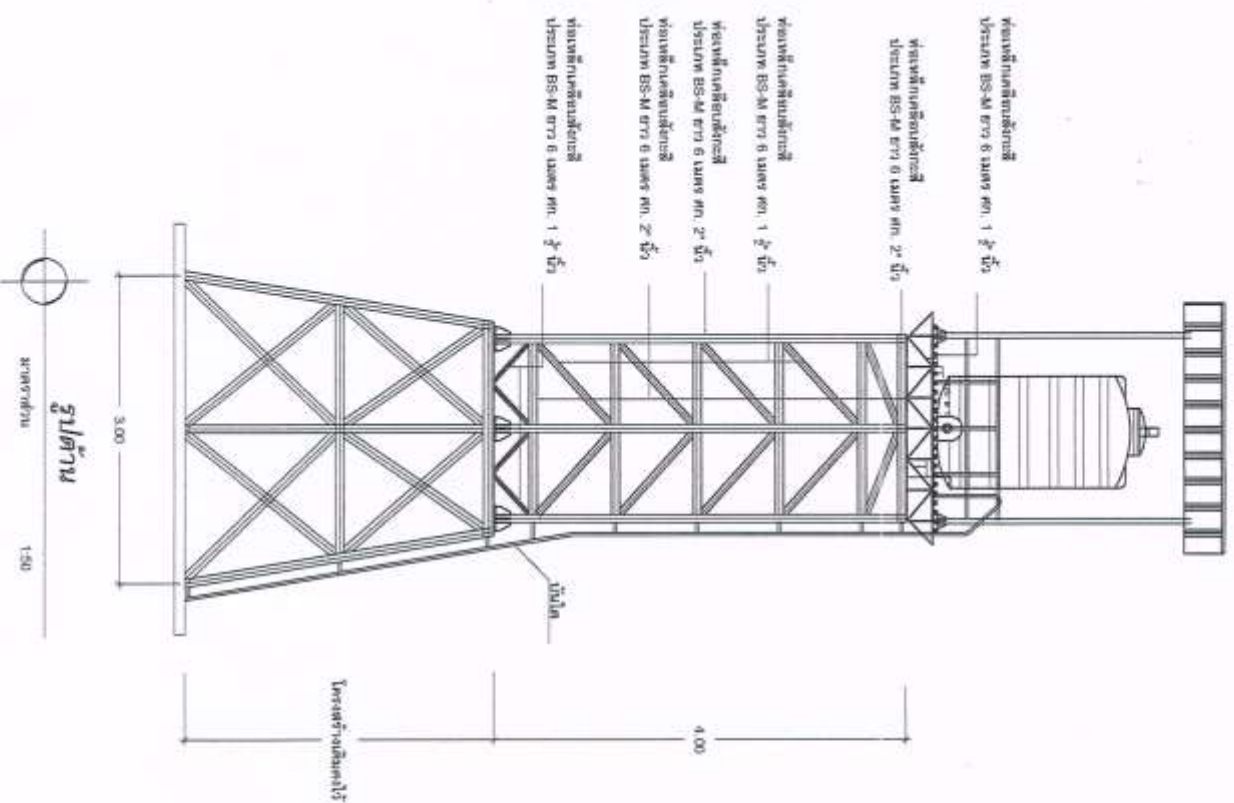















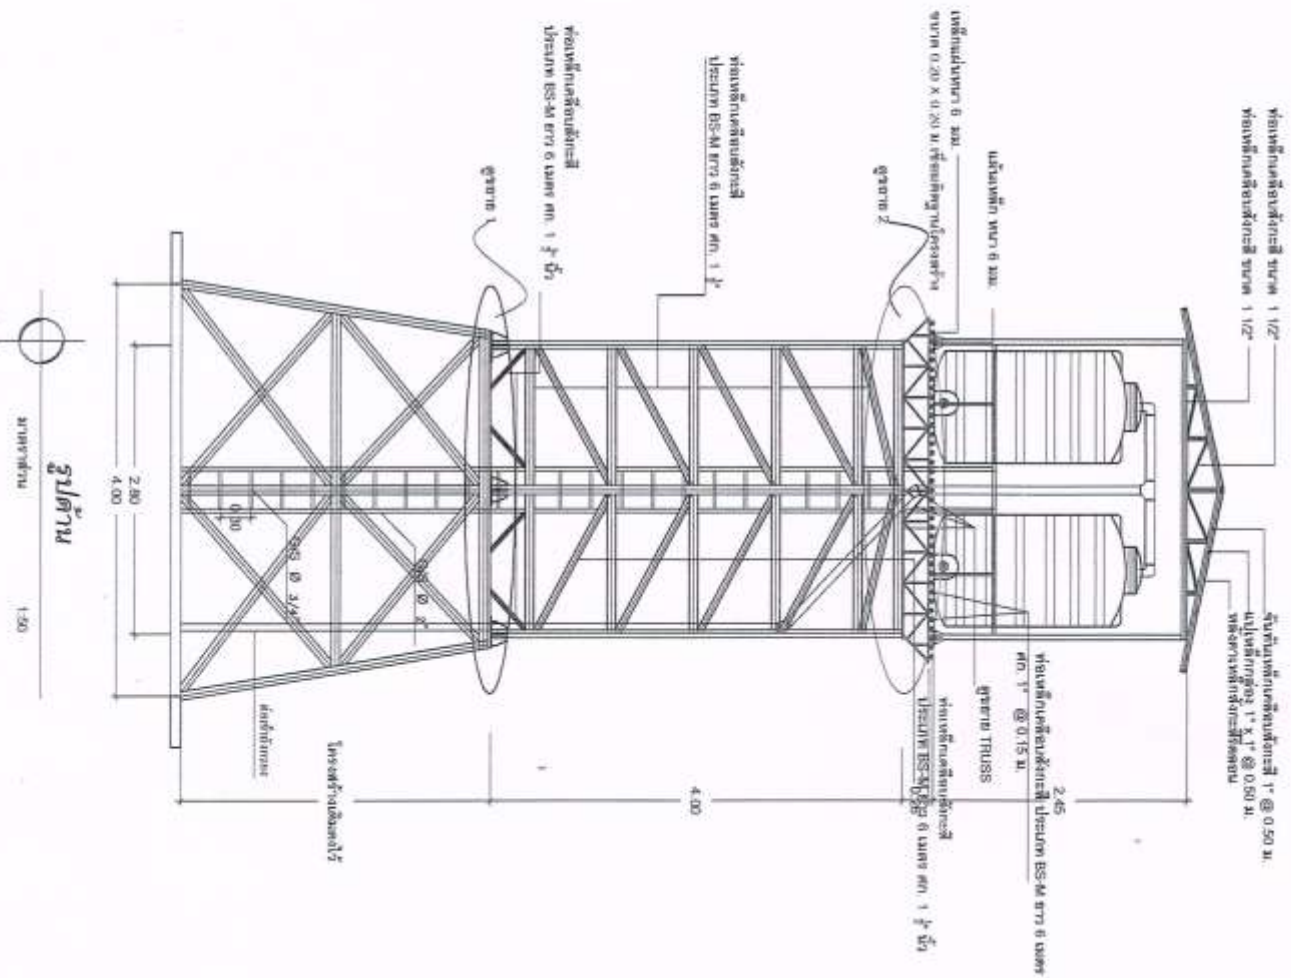














องค์การบริหารส่วนตำบลเสนา

เตรียมท่อเหล็กเคลือบสังกะสี 2 แถว
ประเภท BS-M ยาว 6 เมตร ศก. 1" นิ้ว

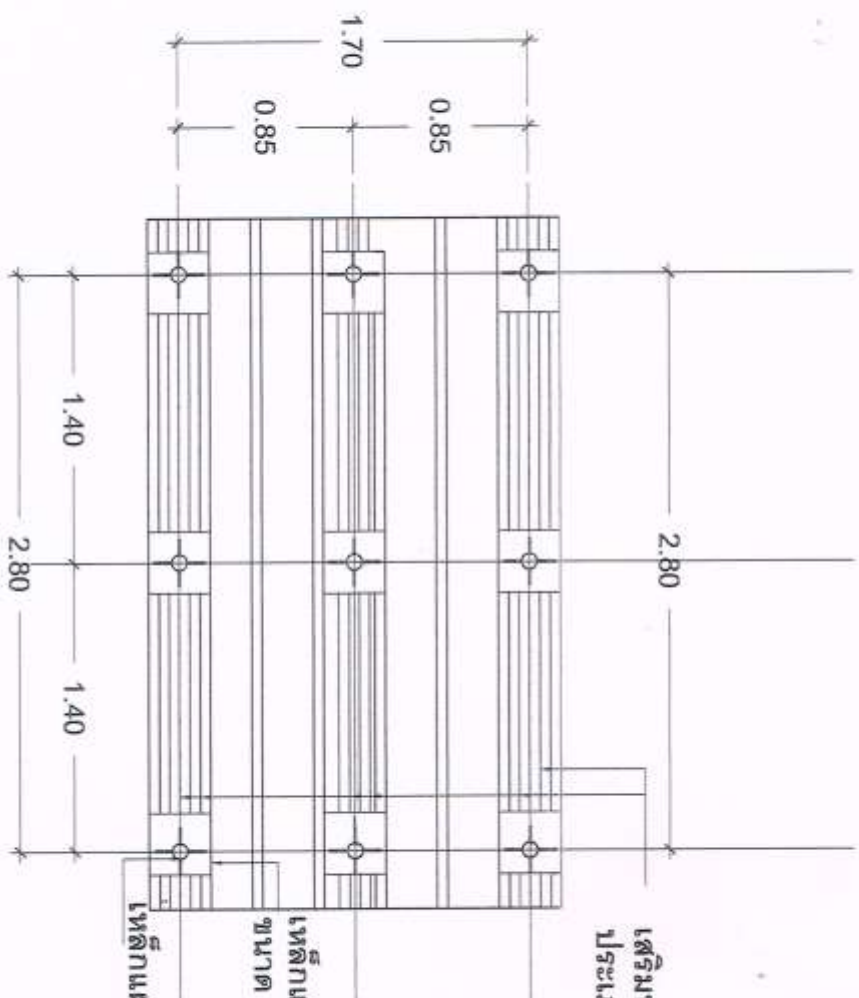

เหล็กแผ่นหนา 15 มม.
ขนาด 0.30X0.30 ม.

เหล็กแผ่นหนา 9 มม.

ขยาย 1

มาตราส่วน

1:25



แสดงแบบ แบบ เสนอให้เทศบาลถือ	
แบบลงที่	2558
วัน เดือน ปี	
ผู้ทำ	จำนวน